


KÖVÁGÓSZÖLŐS TELEPÜLÉSSZERKEZETI TERVE

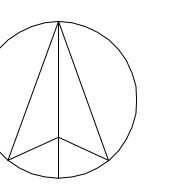


JELMAGYARÁZAT

MEGLÉVŐ	TERVEZETT			KÖZIGAZGATÁSI HATÁR
				BELTERÜLETI HATÁR

TERÜLETFELHASZNÁLÁSI MÓDOK

EGYSZINTES TERÜLETFELHASZNÁLÁS		TÖBBSZINTES TERÜLETFELHASZNÁLÁS		
BÁNYATELEKKEK NEM ÉRINTETT TERÜLETEN		BÁNYATELEKKEK ÉRINTETT TERÜLETEN		
MEGLÉVŐ	TERVEZETT	MEGLÉVŐ	TERVEZETT	

Lf	Lf	Lf	Lf	FALUSIAS LAKÓTERÜLET
Lk		Lk		KISVÁROSIAS LAKÓTERÜLET
Vt	Vt	Vt	Vt	TELEPÜLÉSKÖZPONT TERÜLET
	Vi		Vi	INTÉZMÉNYTERÜLET
Gksz	Gksz	Gksz	Gksz	KERESKEDELMI, SZOLGÁLTATÓ TERÜLET
Gip	Gip	Gip	Gip	IPARI TERÜLET
K-T		K-T		TEMETŐ TERÜLETE
	K-ld		K-ld	IDEGENFORGALMI CÉLÚ TERÜLET
K-Rv		K-Rv		RÓMAI VILLA ROMAJA
		K-M	K-M	VOLT VIZMALOM KÖRNYEZETE
K-Hull		K-Hull		HULLADÉKGAZDÁLKODÁSI CÉLÚ TERÜLET
Zkk	Zkk	Zkk	Zkk	KÖZKERT
Eg		Eg		GAZDASÁGI ERDŐTERÜLET
Ev	Ev	Ev	Ev	VÉDELMI ERDŐTERÜLET
Mk		Mk		KERTES MEZŐGAZDASÁGI TERÜLET
Má	Má	Má	Má	ÁLTALÁNOS MEZŐGAZDASÁGI TERÜLET SZÁNTÓ MŰVELÉSI ÁGGAAL
Má	Má	Má	Má	ÁLTALÁNOS MEZŐGAZDASÁGI TERÜLET GYEP, RÉT, LELELD MŰVELÉSI ÁGGAAL
V	V	V	V	VIZGAZDÁLKODÁSI TERÜLET
Tk		Tk		TERMÉSZETKÖZELI TERÜLET
Kb-Sp		Kb-Sp		SPORTOLÁSI CÉLÚ TERÜLET
	Kb-Re		Kb-Re	REKREÁCIÓS CÉLÚ TERÜLET
	Kb-Rvz		Kb-Rvz	RÓMAI VILLA KÖRÜLI VÉDŐSZÁV

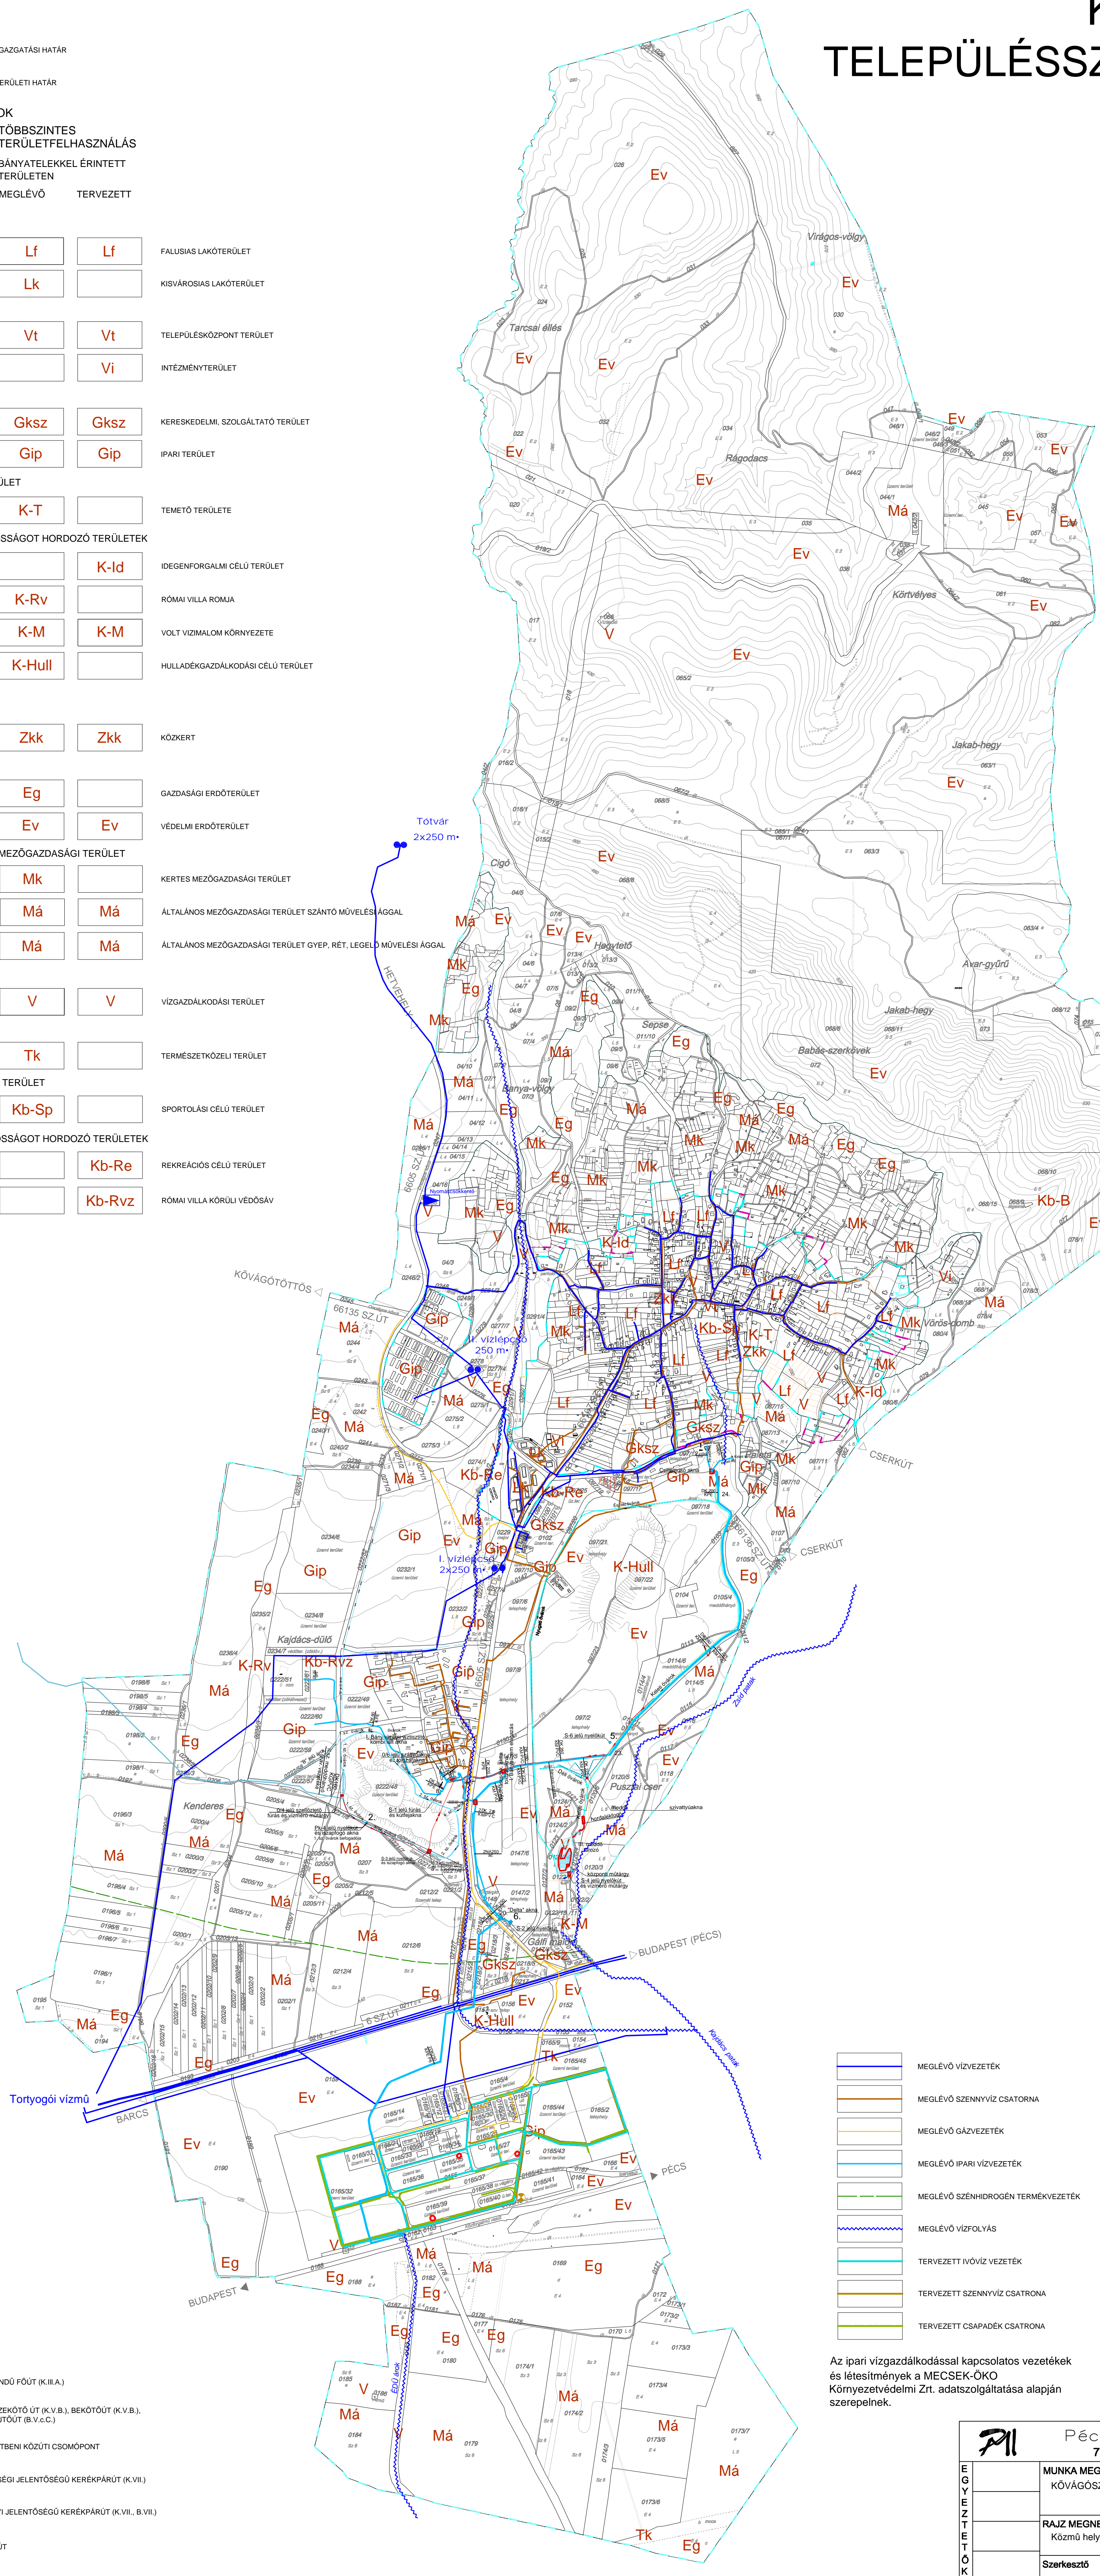

1/E. MELLÉKLET

Kövágószőlős Község Önkormányzata Képviselőtestületének
41/2014.(V.26.) önkormányzati határozatához

VÉDELMELM ÉS KORLÁTOZÁSSAL ÉRINTETT TERÜLETEK, EGYÉB ELEMELK

ÖRÖKSÉGVÉDELME

	VÉDETT RÉGÉSZETI LELOHÉLY ÉS KÖRNYEZETE
	NYILVÁNTARTOTT RÉGÉSZETI LELOHÉLY ÉS KÖRNYEZETE
	RÉGÉSZETI ERDEKŰ TERÜLET
	ORSZÁGOS VÉDETTÉSGŰ ÉPÍTMÉNY

TÁJ- ÉS TERMÉSZETVÉDELME

	ÉLŐHELYVÉDELMI NATURA 2000 TERÜLET
	MADÁRVÉDELMI NATURA 2000 TERÜLET
	"NYUGAT-MECSEK" TÁJVÉDELMI KÖRZET, EGYBEN MAGTERÜLET ÉS MADÁRVÉDELMI NATURA 2000 TERÜLET HATÁRA
	ORSZÁGOS ÖKOLÓGIAI HÁLÓZAT - MAGTERÜLET - MEGTARTANDÓ
	ORSZÁGOS ÖKOLÓGIAI HÁLÓZAT - MAGTERÜLET - MEGSZŰNŐ
	ORSZÁGOS ÖKOLÓGIAI HÁLÓZAT - ÖKOLÓGIAI FOLYOSÓ - MEGTARTANDÓ
	ORSZÁGOS ÖKOLÓGIAI HÁLÓZAT - ÖKOLÓGIAI FOLYOSÓ - JAVASOLT
	ORSZÁGOS ÖKOLÓGIAI HÁLÓZAT - ÖKOLÓGIAI FOLYOSÓ - MEGSZŰNŐ
	ORSZÁGOS JELENTŐSÉGŰ TÁJKEPVÉDELMI TERÜLET HATÁRA
	KIVÁLÓ TERMŐHELYI ADOTTSÁGÚ SZÁNTÓTERÜLET
	KIVÁLÓ TERMŐHELYI ADOTTSÁGÚ ERDŐTERÜLET
	SZŐLŐKÁTSZTER SZERINTI I. MINŐSÉGI OSZTÁLYÚ SZŐLŐTERÜLET
	ORSZÁGOS KOMPLEX TÁJREHABILITÁCIÓT IGÉNYLŐ TERÜLET HATÁRA
	BARLANG FELSZÍNI VÉDŐÖVEZETE
	IDŐSZAKOS FORRÁS

VIZBÁZISVÉDELME

	VIZBÁZIS HIDROGÉOLÓGIAI "B" VÉDŐÖVEZET HATÁRA
	NYÍLT KARSZT TERÜLET HATÁRA

EGYÉB

	VÉDŐTÁVOLTSÁG, BIZTONSÁGI ÖVEZET
	HOSSZTÁVON MOZGÁSBESZÉLYES TERÜLET HATÁRA
	MEGLÉVŐ BÁNYATELEK HATÁRA
	FELSZÍN ALATTI BÁNYÁDREG
	"ZÖLD" HOMOKKÓ ELTERJEDÉSI TERÜLETE
	"ZÖLD" HOMOKKÓ KIBŰVÁSI TERÜLETE
	CSÚSZÁSBESZÉLYES TERÜLET
	ANTROPOGÉN EREDETŰ (TUDATOS) FELTÖLTÉS
	MEDDŐHÁNYÓ ÉS LAZÁN FELTÖLTÖTT TERÜLET

	MEGLÉVŐ VÍZVEZETÉK
	MEGLÉVŐ SZENNYVÍZ CSATORNA
	MEGLÉVŐ GÁZVEZETÉK
	MEGLÉVŐ IPARI VÍZVEZETÉK
	MEGLÉVŐ SZÉNHDIOGÉN TERMÉKVEZETÉK
	MEGLÉVŐ VÍZFOLYÁS
	TERVEZETT IVÓVÍZ VEZETÉK
	TERVEZETT SZENNYVÍZ CSATORNA
	TERVEZETT CSAPADÉK CSATORNA

Az ipari vízgazdálkodással kapcsolatos vezetékek és létesítmények a MECSEK-ÖKO Környezetvédelmi Zrt. adatszolgáltatása alapján szerepelnek.

NYOMVONALAS ELEMELK KÖZLEKEDÉS

	I. RENDŰ FŐÚT (K.III.A.)
	ÖSSZEKÖTŐ ÚT (K.V.B.), BEKÖTŐÚT (K.V.B.), GYŰJTŐÚT (B.V.z.C.)
	SZINTBENI KÖZUTI CSOMÓPONT
	TÉRSÉGI JELENTŐSÉGŰ KERÉKPÁRÚT (K.VII.)
	HELYI JELENTŐSÉGŰ KERÉKPÁRÚT (K.VII., B.VII.)
	VASÚT

PAI Pécsi Mélyépítő Iroda Kft. 7624-Pécs, Budai N. A. u. 1.		RAJZSZÁM TSZ-1/E
E G Y Z T Ó K	MUNKA MEGNEVEZÉSE KÖVÁGÓSZÖLŐS TELEPÜLÉSSZERKEZETI TERVE	TERV SZÁM 13 - 13
	RAJZ MEGNEVEZÉSE Közmű helyszínrajz	MÉRÉ TARÁNY M=1: 10 000
Szerkesztő	Tervező	DÁTUM 2014. augusztus
	Vezető tervező	Ügyvezető Ig.
	Ellenőrzte	
	Bruckner E.	Szójko Gábor