KŐVÁGÓSZŐLŐS TELEPÜLÉSSZERKEZETI TERVE

1/C. MELLÉKLET

Kővágószőlős Község Önkormányzata Képviselőtestületének
41/2014.(V.26.) önkormányzati határozatához

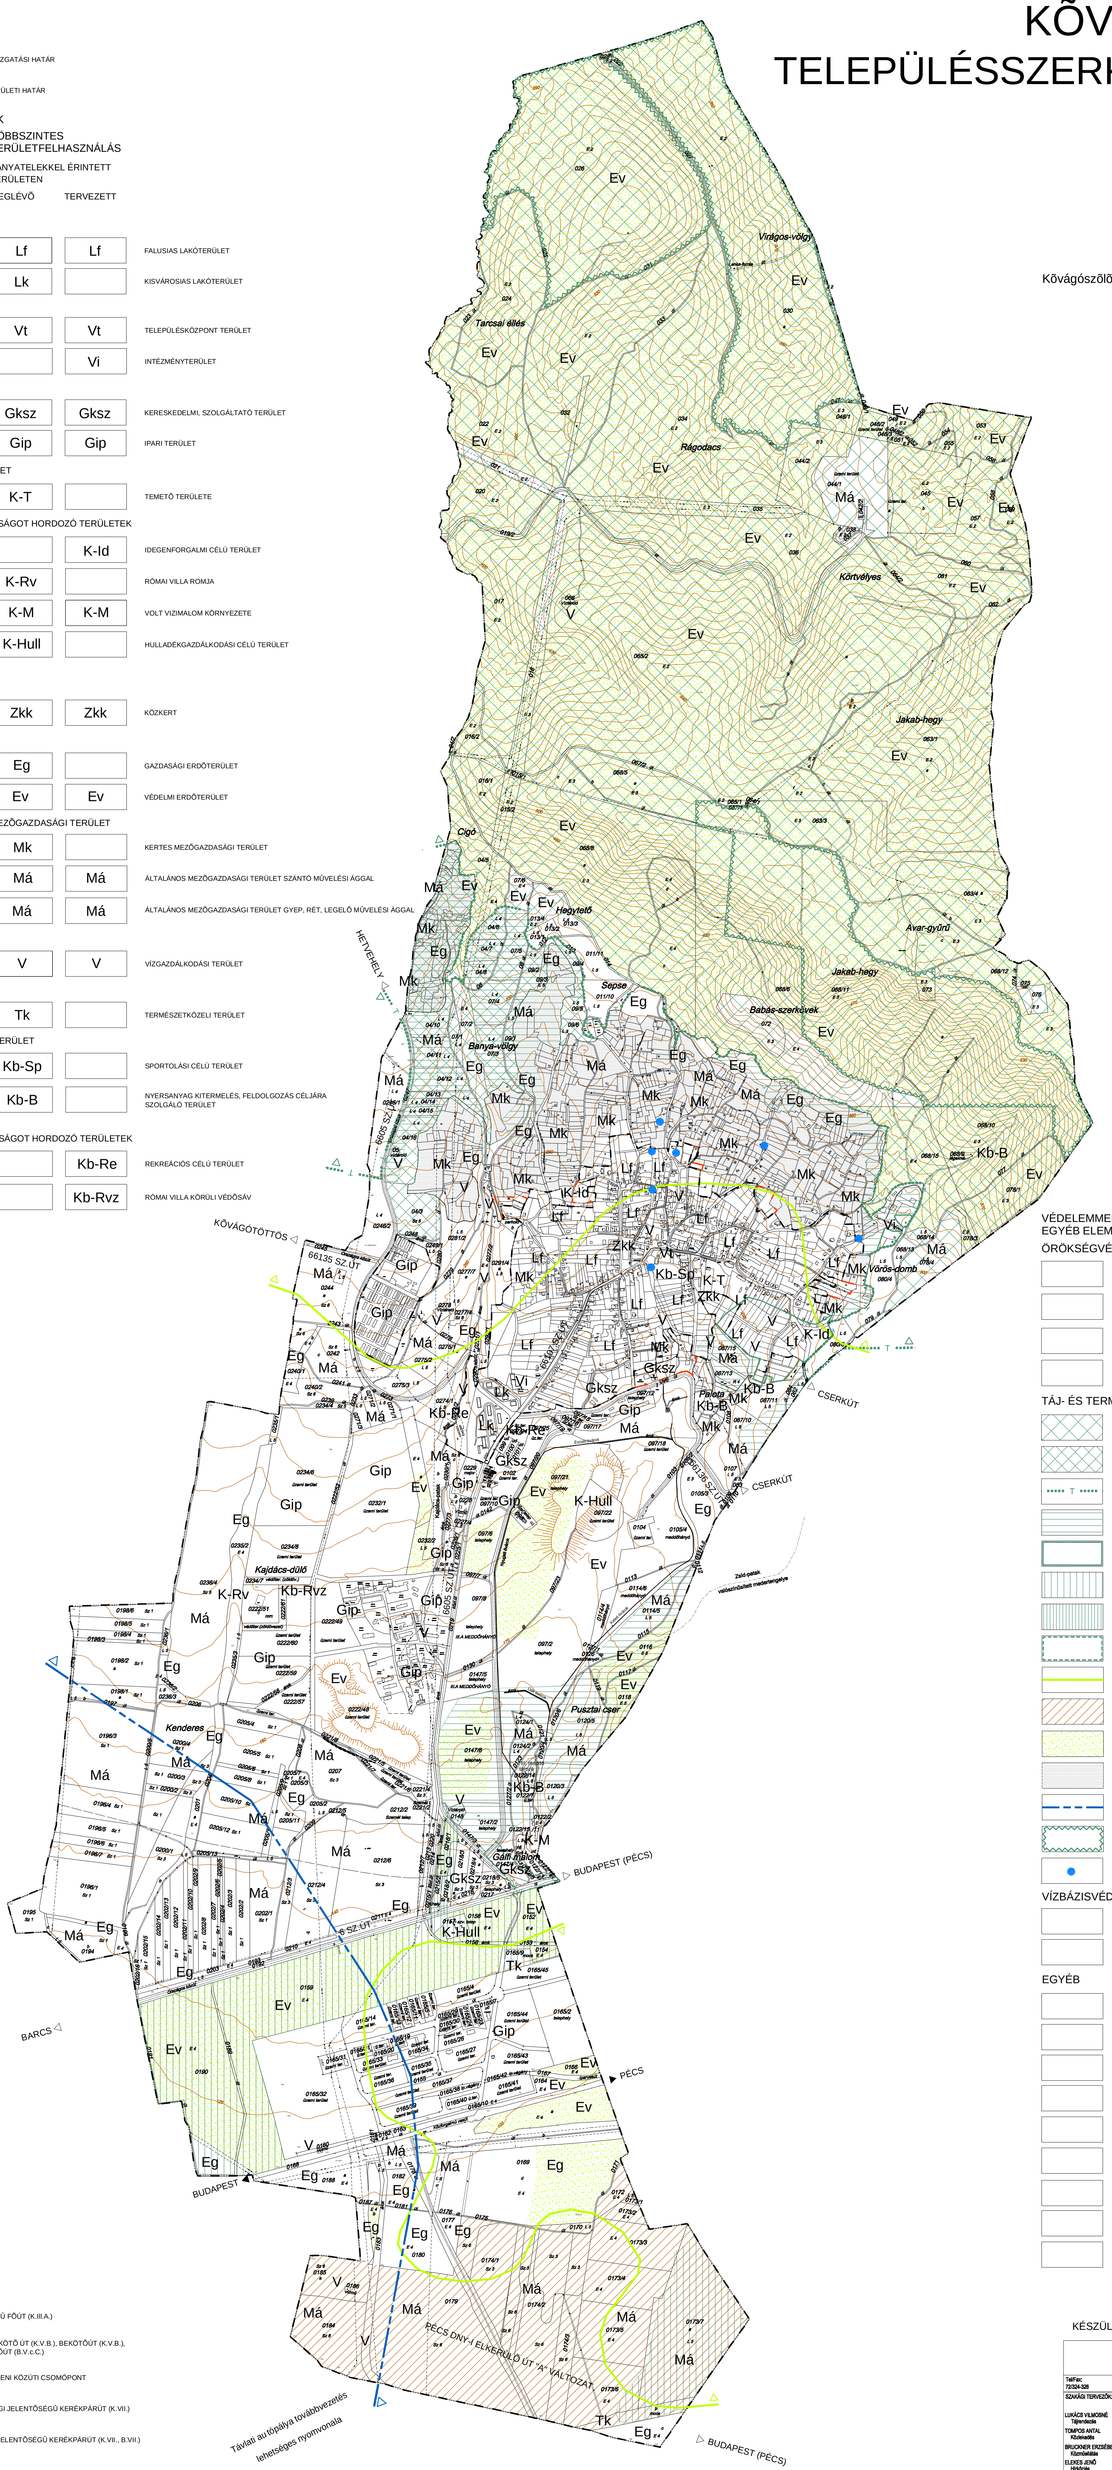

JELMAGYARÁZAT

MEGLÉVŐ	TERVEZETT	
		KÖZIGAZGATÁSI HATÁR
		BELTERÜLETI HATÁR

TERÜLETFELHASZNÁLÁSI MÓDOK

EGYSZINTES TERÜLETFELHASZNÁLÁS		TÖBBSZINTES TERÜLETFELHASZNÁLÁS		
BÁNYATELEKKEL NEM ÉRINTETT TERÜLETEN		BÁNYATELEKKEL ÉRINTETT TERÜLETEN		
MEGLÉVŐ	TERVEZETT	MEGLÉVŐ	TERVEZETT	
BEÉPÍTÉSRE SZÁNT TERÜLETEK				
LAKÓTERÜLET				
Lf	Lf	Lf	Lf	FALUSIAS LAKÓTERÜLET
Lk		Lk		KISVÁROSIAS LAKÓTERÜLET
VEGYES TERÜLET				
Vt	Vt	Vt	Vt	TELEPÜLÉSKÖZPONT TERÜLET
	Vi		Vi	INTÉZMÉNYTERÜLET
GAZDASÁGI TERÜLET				
Gksz	Gksz	Gksz	Gksz	KERESKEDELMI, SZOLGÁLTATÓ TERÜLET
Gip	Gip	Gip	Gip	IPARI TERÜLET
KÜLÖNLEGES BEÉPÍTÉSRE SZÁNT TERÜLET				
K-T		K-T		TEMETŐ TERÜLETE
EGYÉB, HELYI SAJÁTOSSÁGOT HORDOZÓ TERÜLETEK				
	K-Id		K-Id	IDEGENFORGALMI CÉLÚ TERÜLET
K-Rv		K-Rv		RÓMAI VILLA ROMJA
		K-M	K-M	VOLT VIZIMALOM KÖRNYEZETE
K-Hull		K-Hull		HULLADÉKGAZDÁLKODÁSI CÉLÚ TERÜLET
BEÉPÍTÉSRE NEM SZÁNT TERÜLETEK				
ZÖLDTERÜLET				
Zkk	Zkk	Zkk	Zkk	KÖZKERT
ERDŐTERÜLET				
Eg		Eg		GAZDASÁGI ERDŐTERÜLET
Ev	Ev	Ev	Ev	VÉDELMI ERDŐTERÜLET
MEZŐGAZDASÁGI TERÜLET		MEZŐGAZDASÁGI TERÜLET		
Mk		Mk		KERTES MEZŐGAZDASÁGI TERÜLET
Má	Má	Má	Má	ÁLTALÁNOS MEZŐGAZDASÁGI TERÜLET SZÁNTÓ MŰVELÉSI ÁGGAL
Má	Má	Má	Má	ÁLTALÁNOS MEZŐGAZDASÁGI TERÜLET GYEP, RÉT, LEGELŐ MŰVELÉSI ÁGGAL
VÍZGAZDÁLKODÁSI TERÜLET				
V	V	V	V	VÍZGAZDÁLKODÁSI TERÜLET
TERMÉSZETKÖZELI TERÜLET				
Tk		Tk		TERMÉSZETKÖZELI TERÜLET
KÜLÖNLEGES BEÉPÍTÉSRE NEM SZÁNT TERÜLET				
Kb-Sp		Kb-Sp		SPORTOLÁSI CÉLÚ TERÜLET
		Kb-B		NYERSANYAG KITERMELÉS, FELDOLGOZÁS CÉLJÁRA SZOLGÁLÓ TERÜLET
EGYÉB, HELYI SAJÁTOSSÁGOT HORDOZÓ TERÜLETEK				
	Kb-Re		Kb-Re	REKREÁCIÓS CÉLÚ TERÜLET
	Kb-Rvz		Kb-Rvz	RÓMAI VILLA KÖRÜLI VÉDŐSÁV

NYOMVONALAS ELEMEK

KÖZLEKEDÉS

	I. RENDŰ FŐÚT (K.III.A.)
	ÖSSZEKÖTŐ ÚT (K.V.B.), BEKÖTŐÚT (K.V.B.), GYŰJTŐÚT (B.V.c.C.)
	SZINTBENI KÖZÚTI CSOMÓPONT
	TÉRSÉGI JELENTŐSÉGŰ KERÉKPÁRÚT (K.VII.)
	HELYI JELENTŐSÉGŰ KERÉKPÁRÚT (K.VII., B.VII.)
	VASÚT

VÉDELEMMEL ÉS KORLÁTOZÁSSAL ÉRINTETT TERÜLETEK, EGYÉB ELEMEK

ÖRÖKSÉGVÉDELEM

- VÉDETT RÉGÉSZETI LELŐHELY ÉS KÖRNYEZETE
- NYILVÁNTARTOTT RÉGÉSZETI LELŐHELY ÉS KÖRNYEZETE
- RÉGÉSZETI ÉRDEKŰ TERÜLET
- ORSZÁGOS VÉDETTSÉGŰ ÉPÍTMÉNY

TÁJ- ÉS TERMÉSZETVÉDELEM

- ÉLŐHELYVÉDELMI NATURA 2000 TERÜLET
- MADÁRVÉDELMI NATURA 2000 TERÜLET
- "NYUGAT-MECSEK" TÁJVÉDELMI KÖRZET, EGYBEN MAGTERÜLET ÉS MADÁRVÉDELMI NATURA 2000 TERÜLET HATÁRA
- ORSZÁGOS ÖKOLÓGIAI HÁLÓZAT - MAGTERÜLET - MEGTARTANDÓ
- ORSZÁGOS ÖKOLÓGIAI HÁLÓZAT - MAGTERÜLET - MEGSZŰNŐ
- ORSZÁGOS ÖKOLÓGIAI HÁLÓZAT - ÖKOLÓGIAI FOLYOSÓ - MEGTARTANDÓ
- ORSZÁGOS ÖKOLÓGIAI HÁLÓZAT - ÖKOLÓGIAI FOLYOSÓ - JAVASOLT
- ORSZÁGOS ÖKOLÓGIAI HÁLÓZAT - ÖKOLÓGIAI FOLYOSÓ - MEGSZŰNŐ
- ORSZÁGOS JELENTŐSÉGŰ TÁJKÉPVÉDELMI TERÜLET HATÁRA
- KIVÁLÓ TERMŐHELYI ADOTTSÁGÚ SZÁNTÓTERÜLET
- KIVÁLÓ TERMŐHELYI ADOTTSÁGÚ ERDŐTERÜLET
- SZŐLŐKATASZTER SZERINTI I. MINŐSÉGI OSZTÁLYÚ SZŐLŐTERÜLET
- ORSZÁGOS KOMPLEX TÁJREHABILITÁCIÓT IGÉNYLŐ TERÜLET HATÁRA
- BARLANG FELSZÍNI VÉDŐÖVEZETE
- IDŐSZAKOS FORRÁS

VÍZBÁZISVÉDELEM

- VÍZBÁZIS HIDROGEOLÓGIAI "B" VÉDŐÖVEZET HATÁRA
- NYÍLT KARSZT TERÜLET HATÁRA

EGYÉB

- VÉDŐTÁVOLSÁG, BIZTONSÁGI ÖVEZET
- HOSSZÚTÁVON MOZGÁSVESZÉLYES TERÜLET HATÁRA
- MEGLÉVŐ BÁNYATELEK HATÁRA
- FELSZÍN ALATTI BÁNYAÜREG
- "ZÖLD" HOMOKKŐ ELTERJEDÉSI TERÜLETE
- "ZÖLD" HOMOKKŐ KIBÚVÁSI TERÜLETE
- CSÚSZÁSVESZÉLYES TERÜLET
- ANTROPOGÉN EREDETŰ (TUDATOS) FELTÖLTÉS
- MEDDŐHÁNYÓ ÉS LAZÁN FELTÖLTÖTT TERÜLET

KÉSZÜLT AZ ÁLLAMI ALAPADATOK FELHASZNÁLÁSÁVAL

KOKAS ÉS TÁRSA TERVEZŐ KFT.
ÉPÍTÉSZ ÉS TELEPÜLÉSTERVEZŐ IRODA

Telefon: 72/324-326
Iroda: 7621 Pécs, Hadnagy A. u. 1.
Levélcím: 7627 Pécs, Hadnagy dr 66.
E-mail: kokas @ mircomp.hu

ÉSZAKÁS TERVEZŐK:
LUKÁCS VILMOSNÉ Településtervező
TOMPOS ANTAL Közlekedés
BRUCKNER ERZSÉBET Környezetvéd.
ELEKES JENŐ Hírközlés

MUNKA MEGNEVEZÉSE: KŐVÁGÓSZŐLŐS TELEPÜLÉSRENDEZÉSI ESZKÖZEI
RAJZ MEGNEVEZÉSE: TÁJ- ÉS TERMÉSZETVÉDELEM
JELSZÁMAI: TT-1204
TELEPÜLÉSTERVEZŐ: PAP ZSUZSA (TT/1/E2-0178)

RAJZSZÁM: TSZ-1/C
LÉPTÉK: M 1:10.000
DÁTUM: 2014.08.